Фрагмент плана 4 этажа в осях Г-В и 1-2 после перепланировки

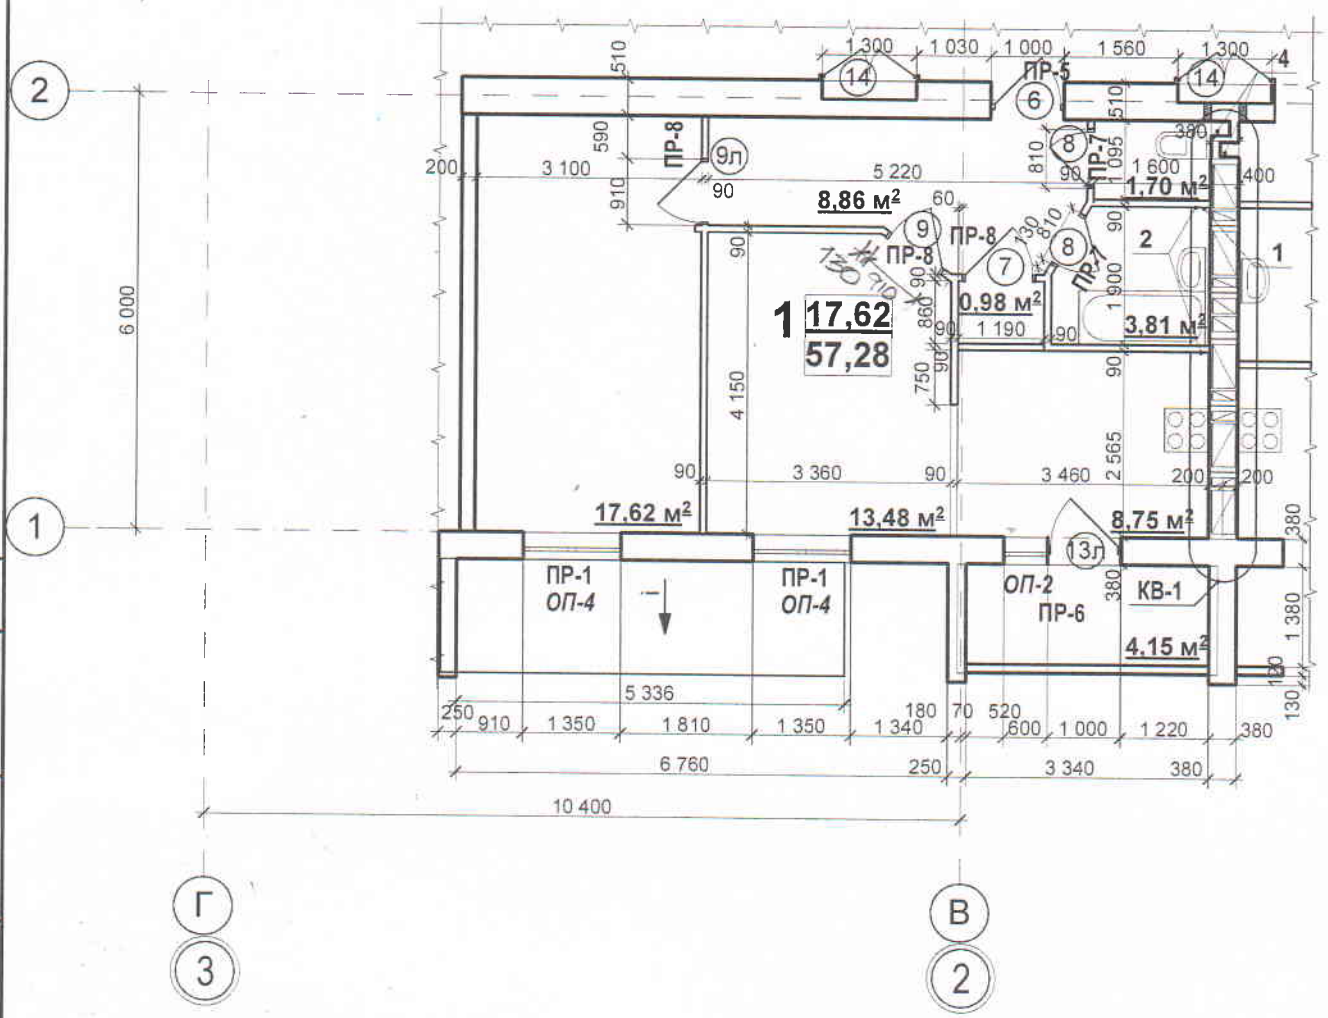

СОГЛАСОВАНО:

Взамен инв. N

Подпись и дата

Инв. N подл.

Изм.	К-во уч	Лист	№ док.	Подпись	Дата
ГАП		Якунина			
Проверил		Нестерова			
Разработал		Демченко			

Заказчик: Юхименко.С.Н

205/14-II-4-АР

Строительство жилых домов по просп.Постышева,36

Дом 4. Секция "Б".

Стадия	Лист	Листов
Р		

Фрагмент плана 4 -го этажа в осях Г-В и 1-2 после перепланировки

АО "Трест Жилстрой-1"
Проектная мастерская № 20