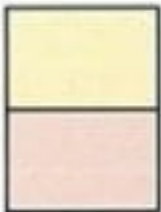


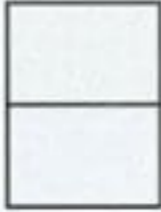
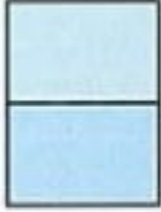


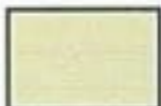


**План 2 этажа
показатели на этаж**

Всего квартир - 14 шт.
 из них: 1-комн - 7 шт.
 2-комн - 5 шт.
 3-комн - 1 шт.
 4-комн - 1 шт.
 Общ. площадь квартир 919,65м²

УСЛОВНЫЕ ОБОЗНАЧЕНИЯ:

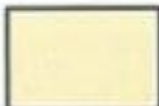
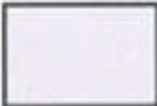
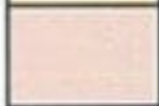



- | | | | |
|---|------------------------|---|--|
|  | Квартиры 1-о комнатные |  | Общественная функция |
|  | |  | Горизонтальные и вертикальные коммуникации |
|  | Квартиры 2-х комнатные |  | Балконы, галерея, кровля |
|  | Квартиры 3-х комнатные | | |
|  | Квартиры 4-х комнатные | | |

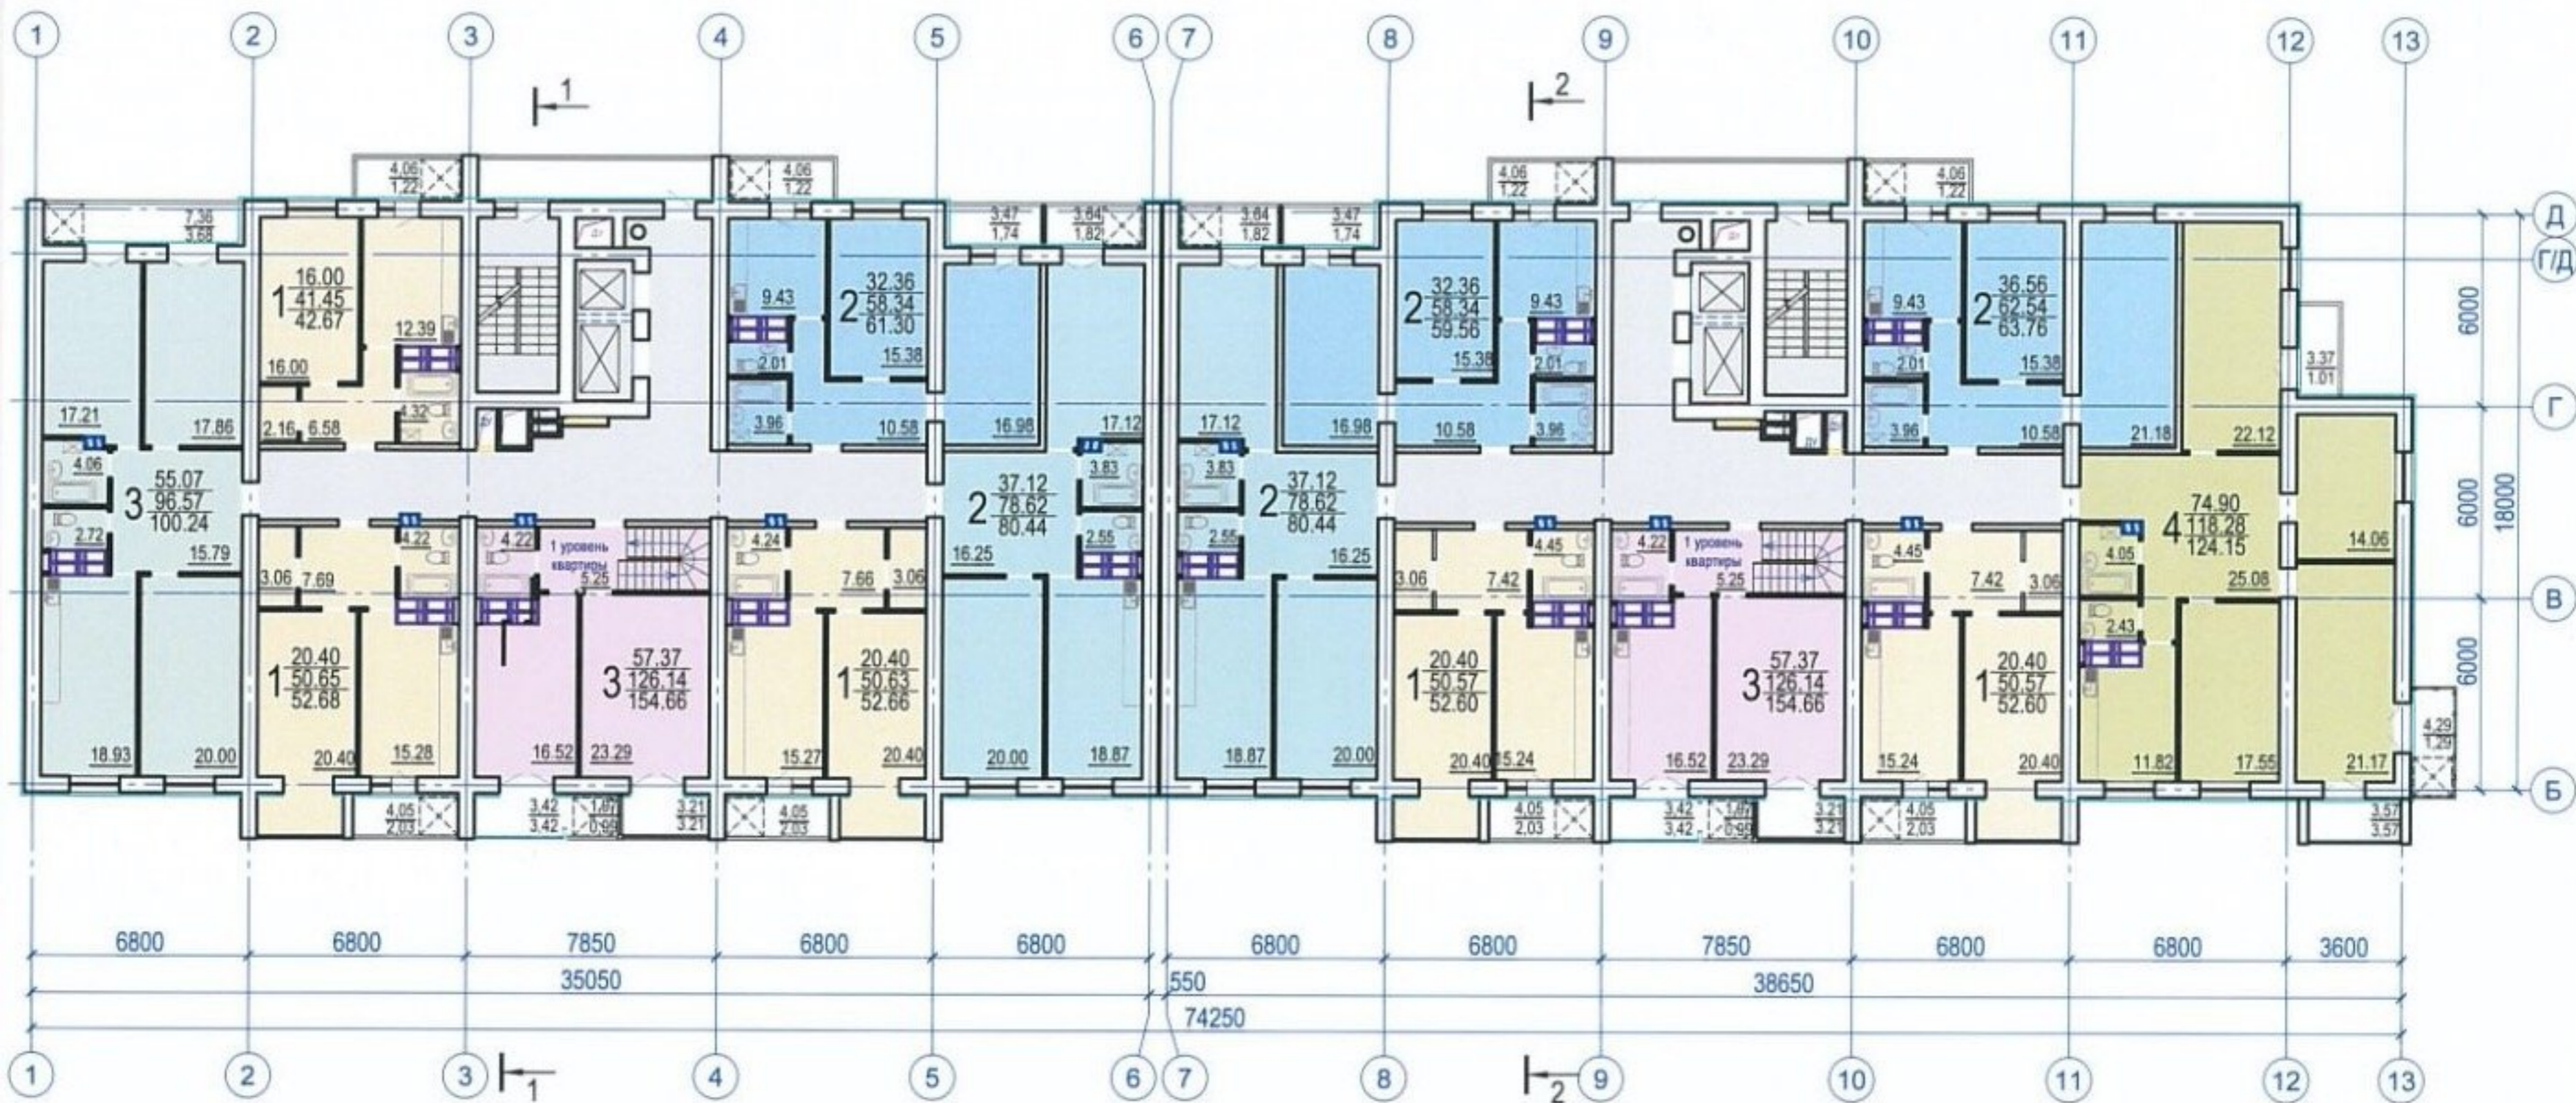


**План 8 этажа (типového)
показатели на этаж**

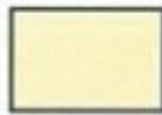
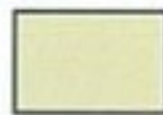
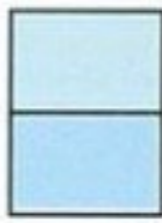
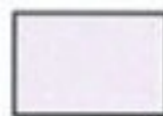
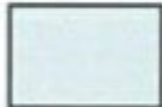
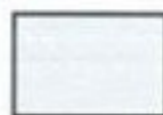
Всего квартир	- 14шт
из них: 1-комн	- 7шт
2-комн	- 5шт
3-комн	- 1шт
4-комн	- 1шт
Общ. площадь квартир	949,48м ²

УСЛОВНЫЕ ОБОЗНАЧЕНИЯ:

	Квартиры 1-о комнатные		Общественная функция
	Квартиры 2-х комнатные		Горизонтальные и вертикальные коммуникации
	Квартиры 3-х комнатные		Балконы, галерея, кровля
	Квартиры 4-х комнатные		

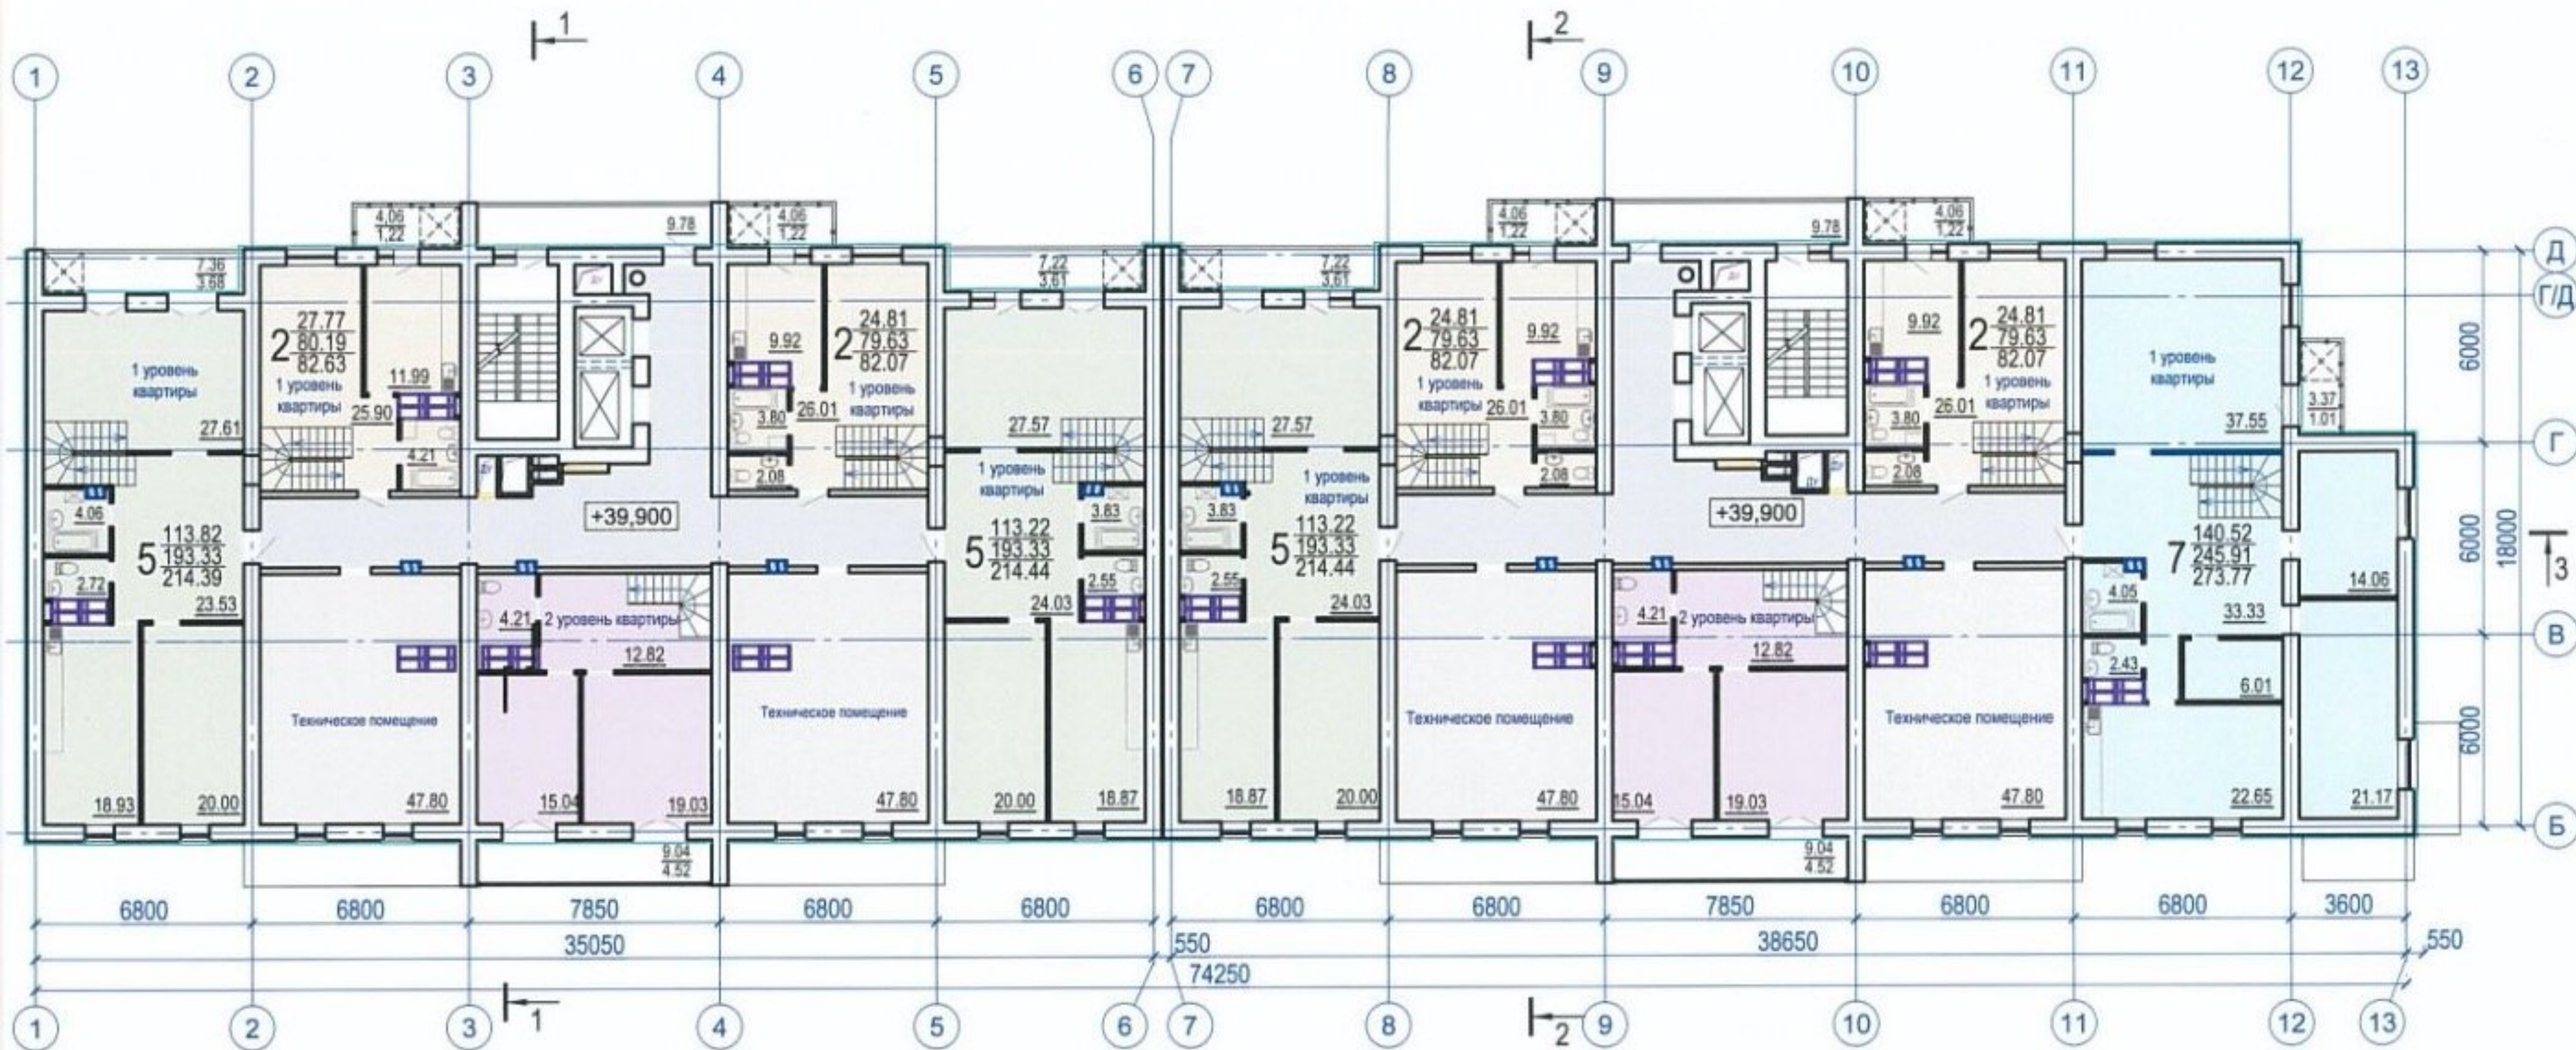


УСЛОВНЫЕ ОБОЗНАЧЕНИЯ:

- | | | | |
|---|------------------------|---|---|
|  | Квартиры 1-о комнатные |  | Квартиры 4-х комнатные |
|  | Квартиры 2-х комнатные |  | Квартиры 3-х комнатные (3 -х уровневые) |
|  | Квартиры 3-х комнатные |  | Лестнично-лифтовые холлы |

**План 13 этажа
показатели на этаж**

Квартир - 14шт (с учетом трехуровневых)
 из них 1-комн - 5шт
 2-комн - 5шт
 3-комн - 3шт
 4-комн - 1шт
 Общ. площадь квартир 932,52м²

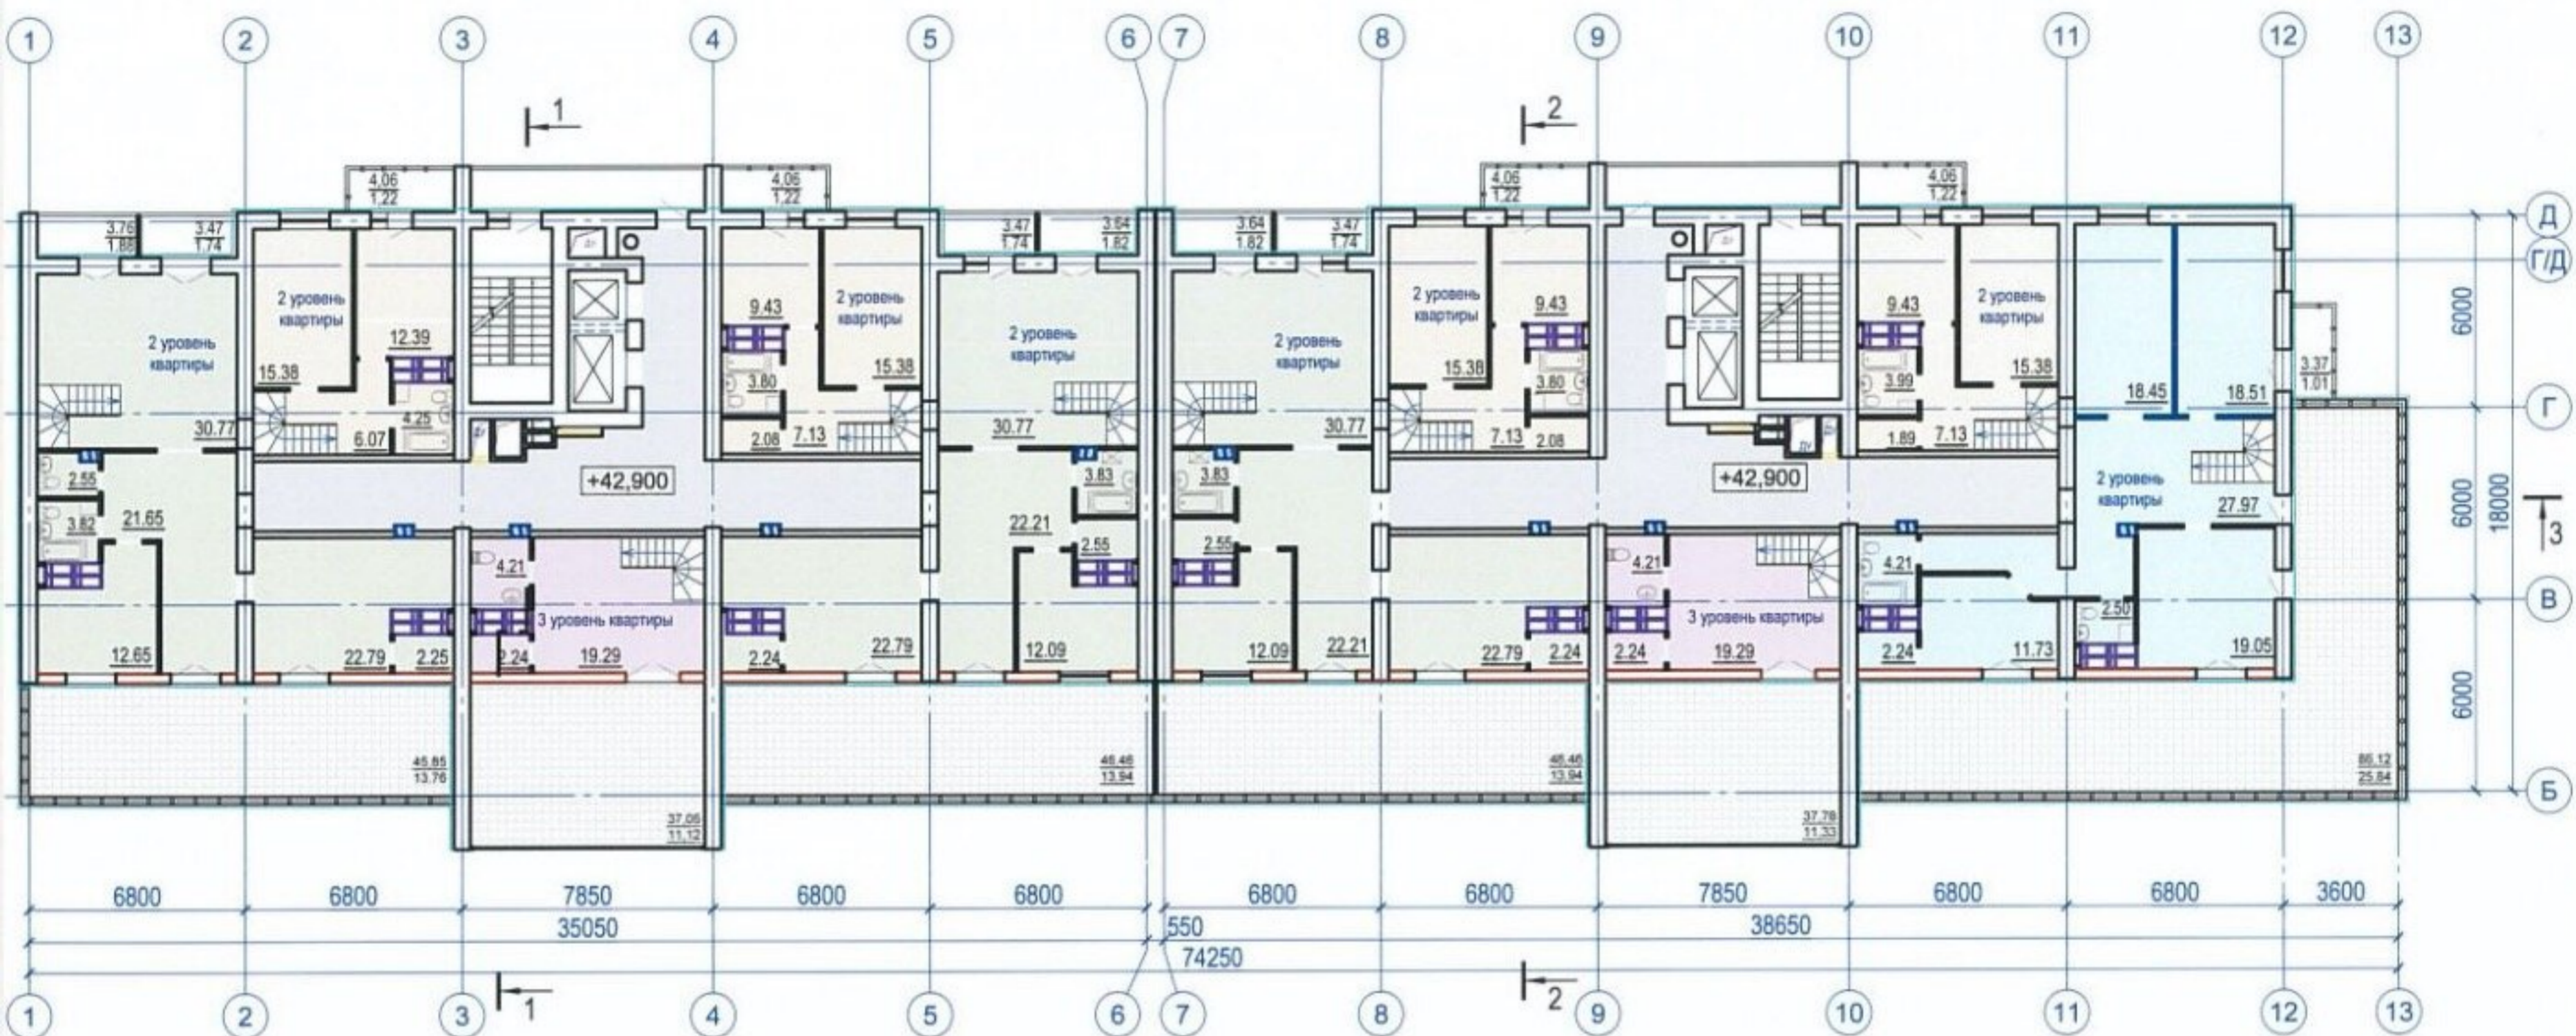


УСЛОВНЫЕ ОБОЗНАЧЕНИЯ:

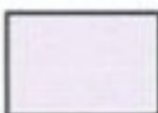
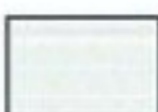
**План 14 этажа
показатели на этаж**

Квартир - 8 шт (без учета трехуровневых)
 2-комн - 4шт
 5-комн - 3шт
 7-комн - 1шт

- | | | | |
|---|--|---|--------------------------------------|
|  | Квартиры 2-х комнатные двухуровневые |  | Квартиры 7-и комнатные двухуровневые |
|  | Квартиры 3-х комнатные (трехуровневые) |  | Технические помещения |
|  | Квартиры 5-и комнатные двухуровневые |  | Лестнично-лифтовые холлы |



УСЛОВНЫЕ ОБОЗНАЧЕНИЯ:

- | | | | |
|---|--|---|--------------------------------------|
|  | Квартиры 2-х комнатные двухуровневые |  | Квартиры 7-и комнатные двухуровневые |
|  | Квартиры 3-х комнатные (трехуровневые) |  | Лестнично-лифтовые холлы |
|  | Квартиры 5-и комнатные двухуровневые |  | Кровля |

Корпус 1. План 15 этажа (2-й уровень квартир)