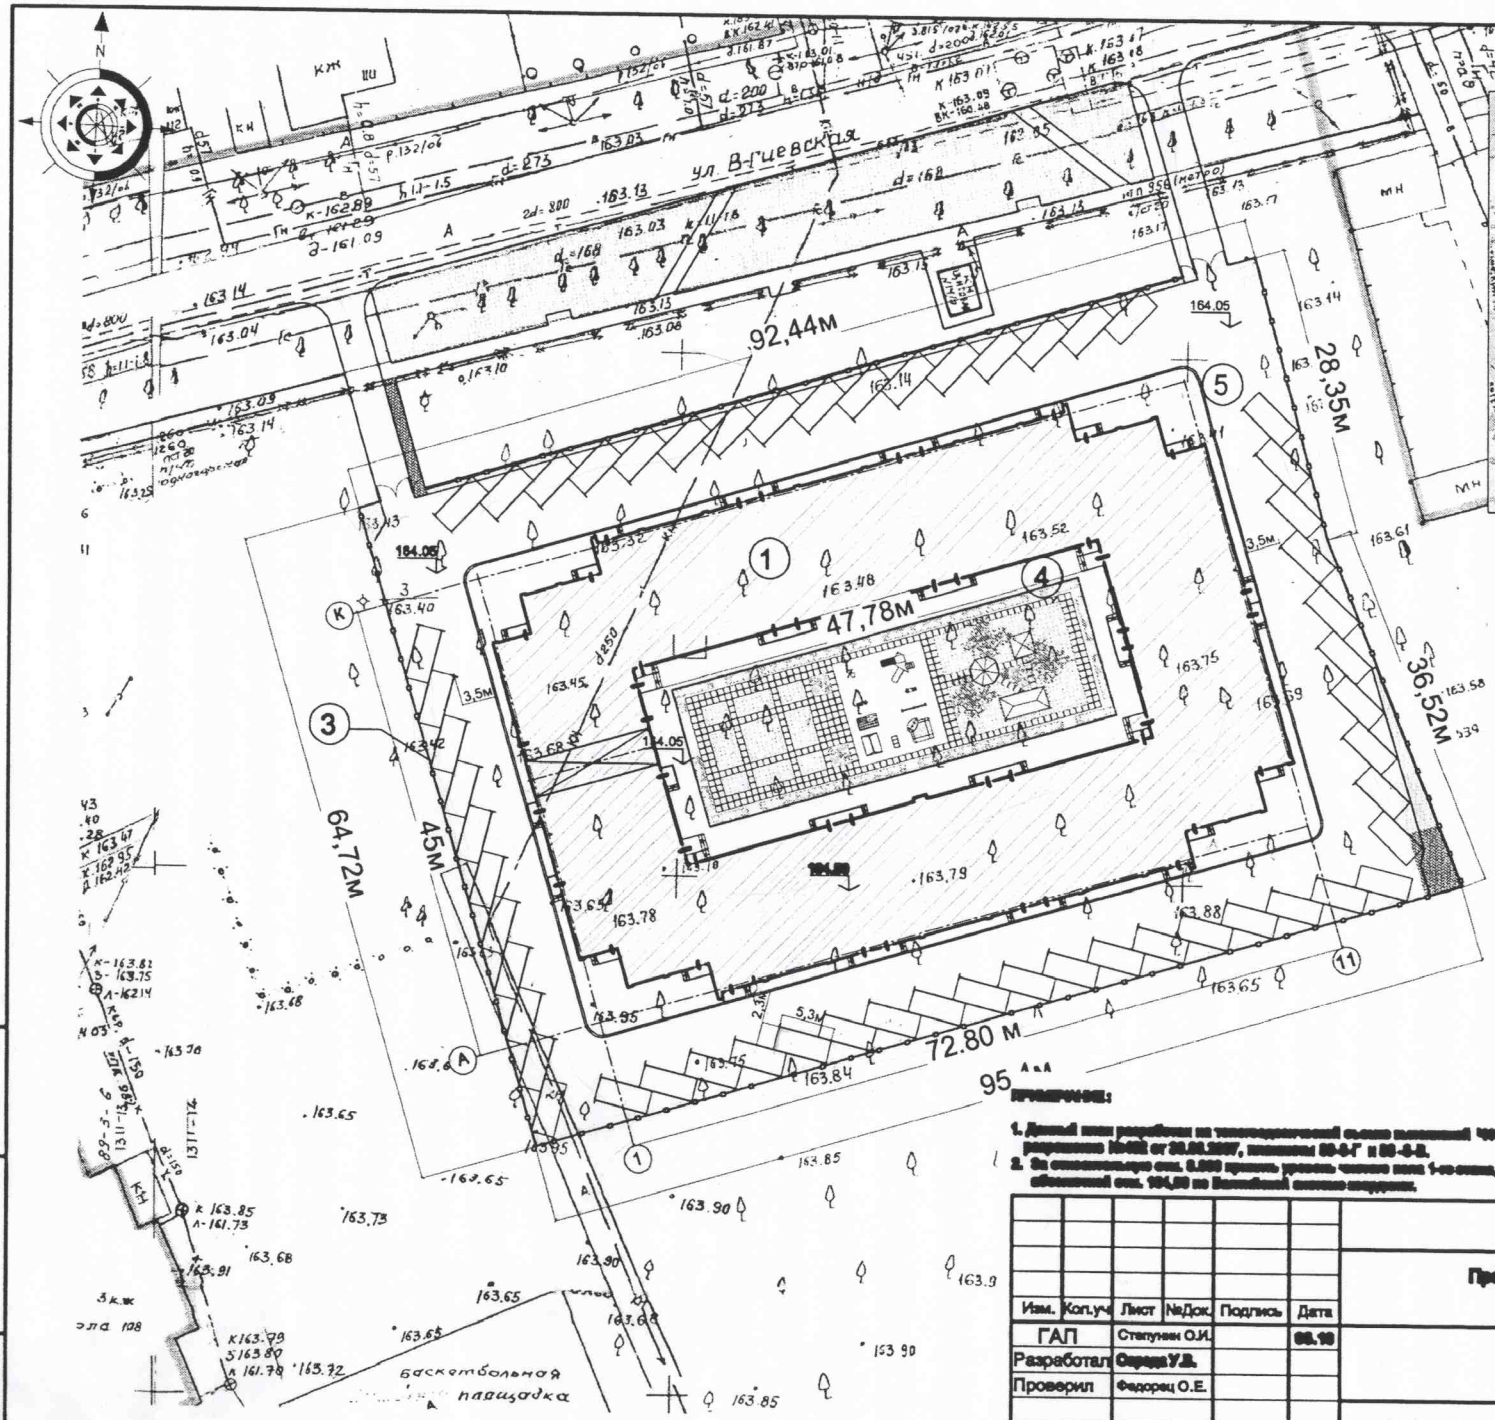

Ситуационная схема

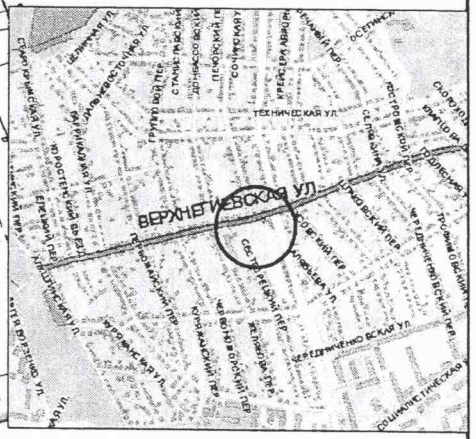

СПЕЦИФИКАЦИЯ ЗДАНИЙ И СООРУЖЕНИЙ

	НАИМЕНОВАНИЕ	КОЛИЧЕСТВО	S, м²	ПРИМЕЧАНИЕ
1	Жилой дом	4 п. подъезда	[illegible]	Проектируемый
2	Земельный участок	1	[illegible]	
3	Забор	[illegible]		Проектируемый
4	Внутренний двор	1	[illegible]	Проектируемый
5	Автомобильная парковка на 25 машин	1		Проектируемая
6	Квартиры	124	[illegible]	Проектируемые
7	Общая площадь подвальных помещений	1	[illegible]	Проектируемые
8	Строительные объем здания		[illegible]	Проектируемые

УСЛОВНЫЕ ОБОЗНАЧЕНИЯ

Проектируемая жилая застройка

Газон
Забор по границе территории согласно проекта отвода земельного участка

Газон

ПРИМЕЧАНИЕ:

1. Данный план разработан на топографической съемке выполненной ЧП "ТЕОЗИЦ" разрешение [illegible] от [illegible], планшеты [illegible] и [illegible].
2. За отметмостную отм. 0.000 принять уровень чистого пола 1-го этажа, что соответствует абсолютной отм. 164,00 по Балтийской системе нивелирования.

Изм.	Кол.уч.	Лист	№Док.	Подпись	Дата
ГАП		Ступунин О.И.			[illegible]
Разработал		Сергеев У.В.			
Проверил		Федорец О.Е.			
Н. контроль					

Проект строительства малоэтажной жилой застройки по ул. Верхне-Гиевская

Стадия	Лист	Листов
ГП		

План благоустройства территории. М 1:500

ООО "АКБ Практик"