


План дома М 1:100

Экспликация помещ.

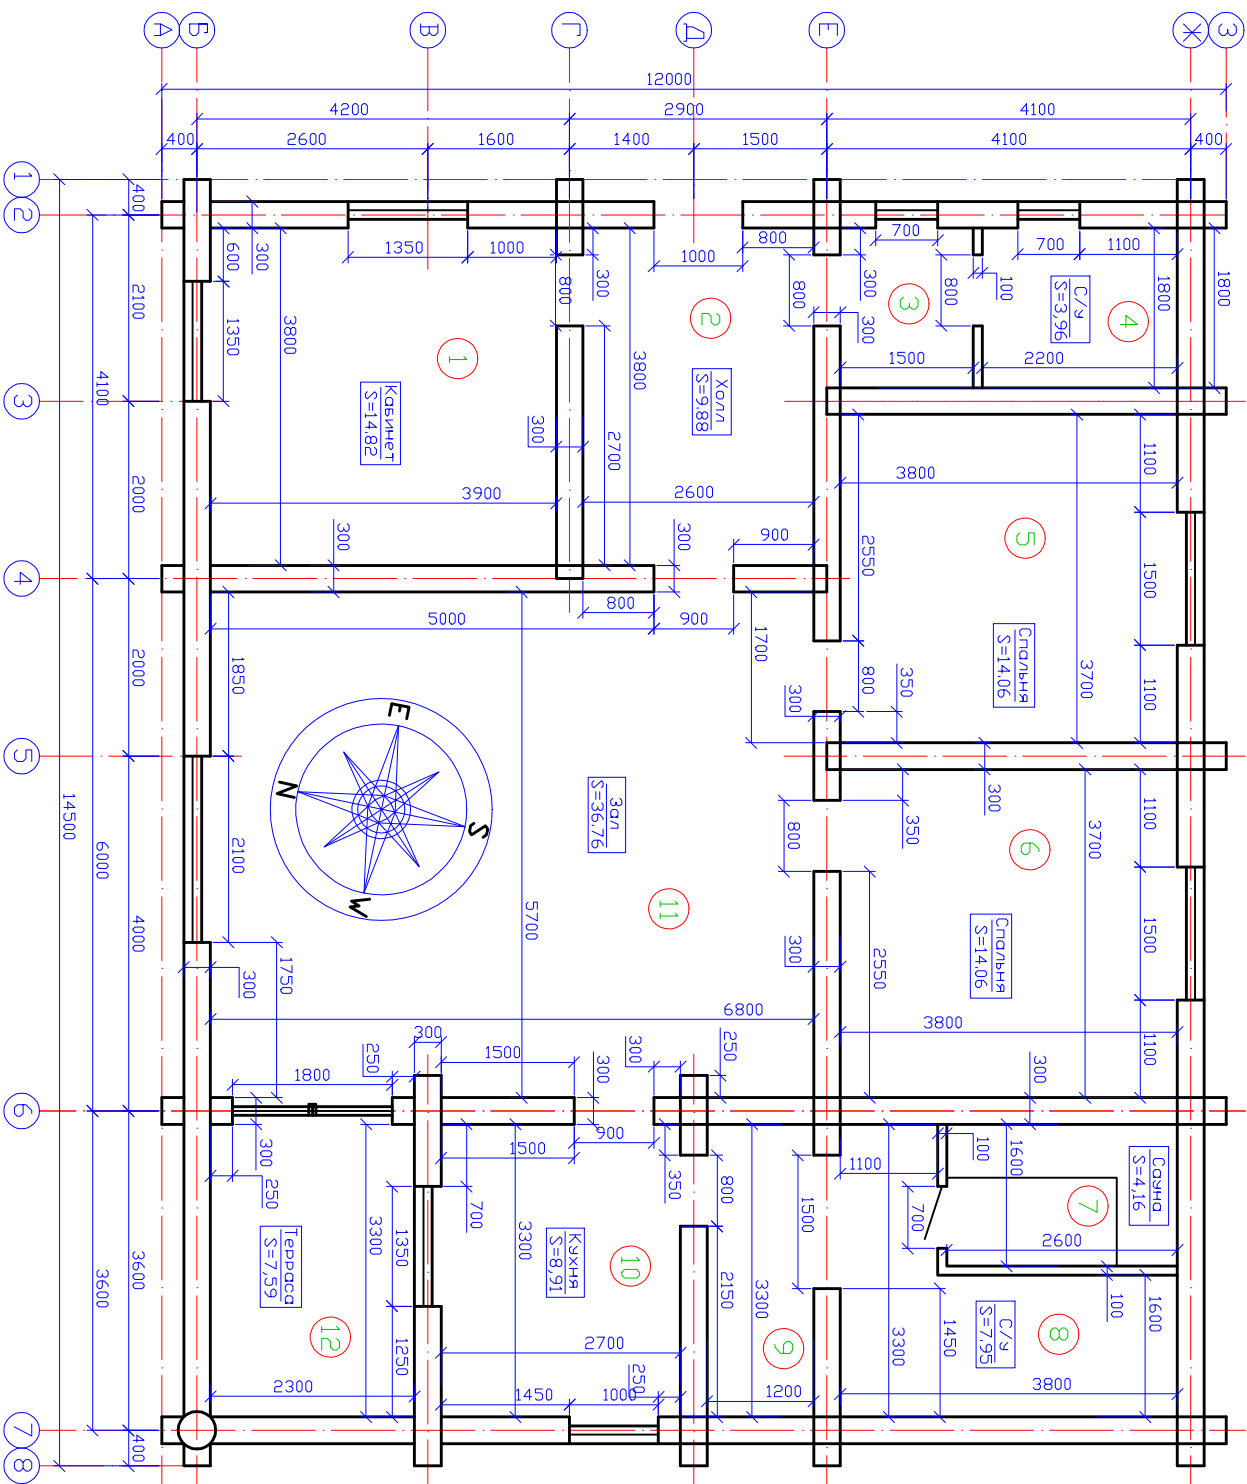

N	Наименование:	S, м²
1	Квартет	14,8
2	Холл	9,9
3	Тамбур С/У	2,7
4	Санузел_гостевой	3,9
5	Спальня_1	14,0
6	Спальня_2	14,0
7	Свья	4,2
8	Санузел основной	7,9
9	Тамбур С/У	3,9
10	Кухня	8,9
11	Зал	36,8
12	Терраса	7,6
Σ Полезная площадь:		128,8