


План расстановки мебельного оборудования М 1:50

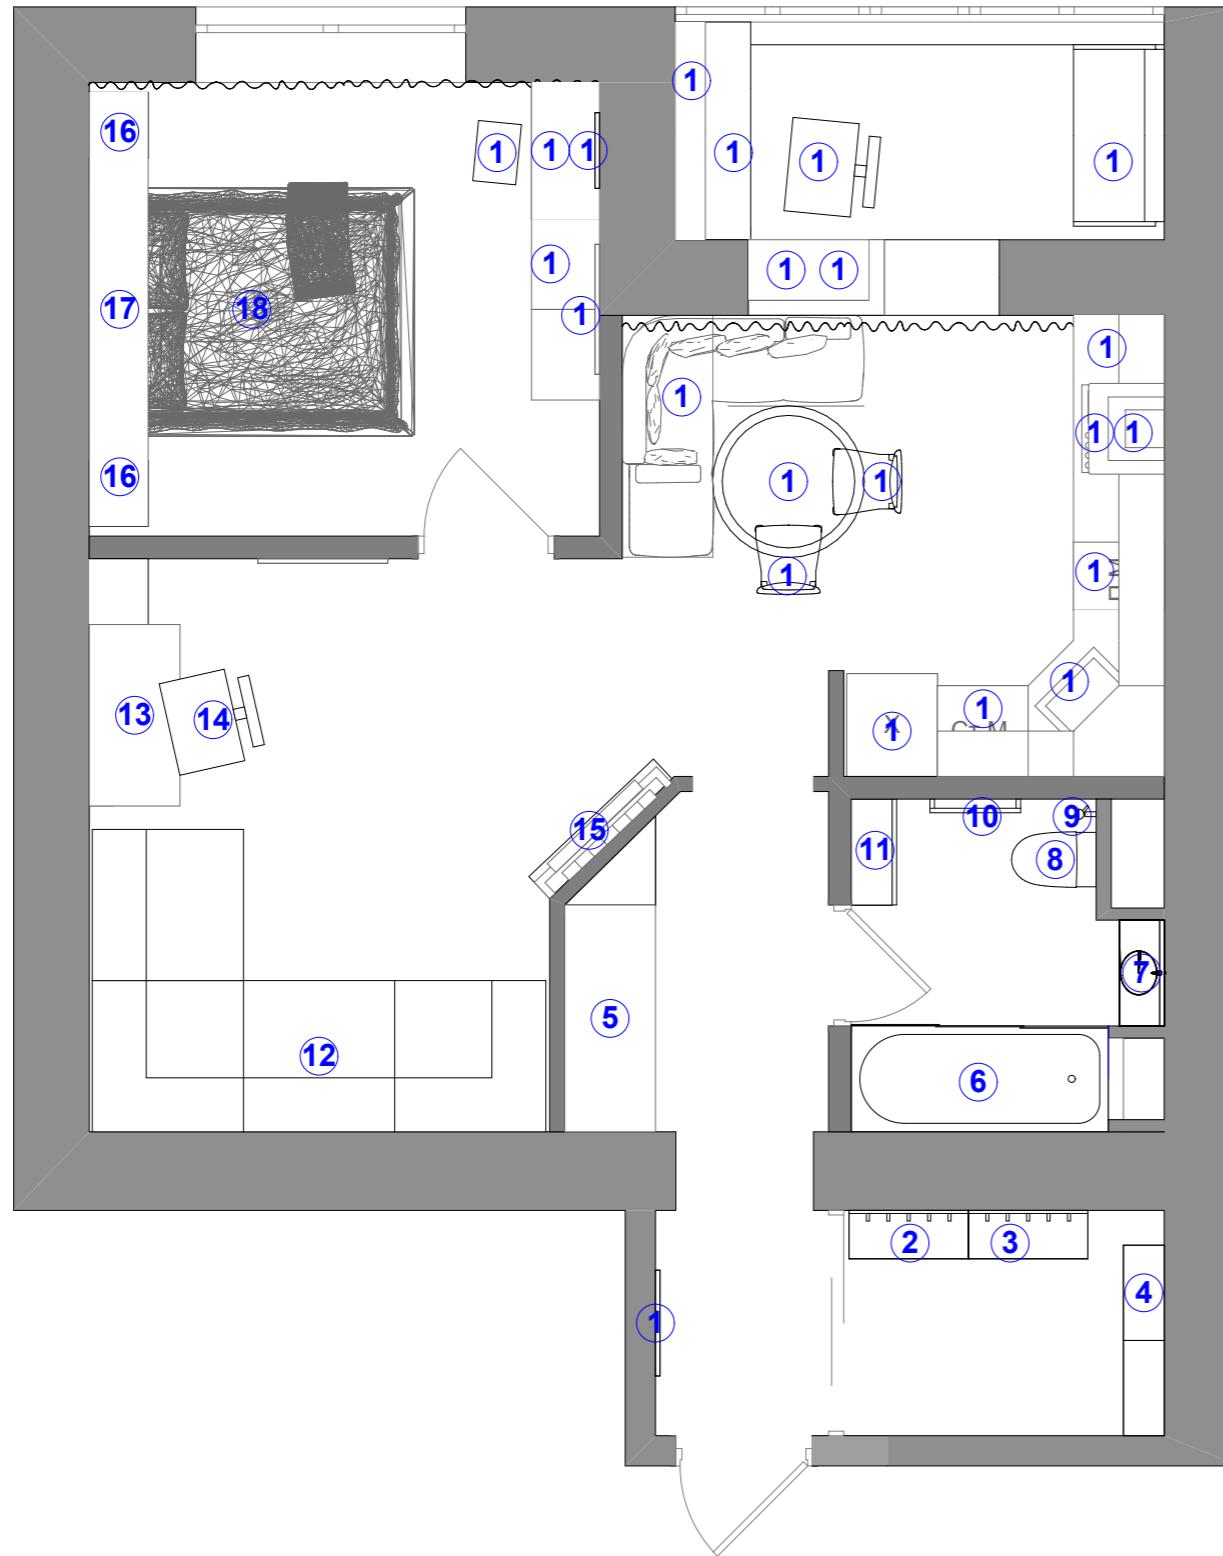

Примечание:

1. Основную спецификацию мебельного оборудования см. на листе 7.

Спецификация помещений:

| № | Наименование помещений | S (м ²) |
|---|------------------------|---------------------|
| 1 | Холл | 1,71 |
| 2 | Гардеробная | 3,16 |
| 3 | Холл | 4,08 |
| 4 | Санитарный узел | 4,55 |
| 5 | Гостинная | 12,81 |
| 6 | Спальня | 10,13 |
| 7 | Кухня | 10,62 |
| 8 | Лоджия | 4,66 |
| | Общая площадь квартиры | 51,72 |

Заказчик: Груша Никита