




План с расстановкой мебели и оборудования 1 этажа.

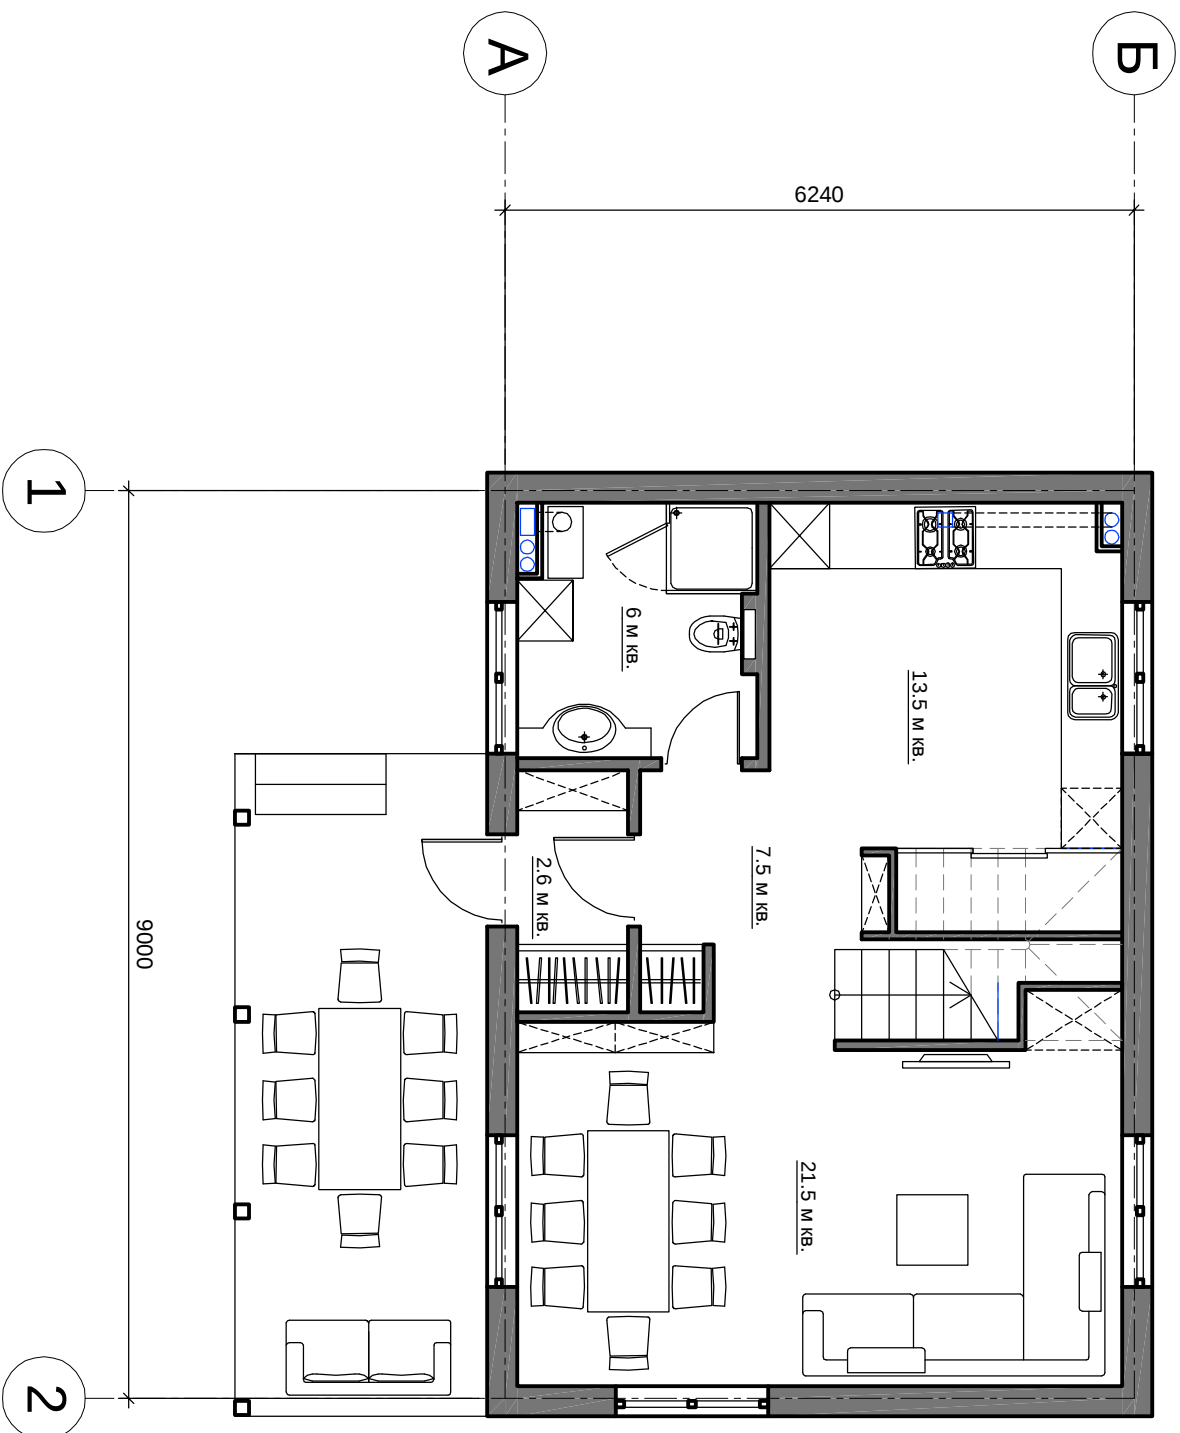

План с расстановкой мебели и оборудования мансардного этажа.

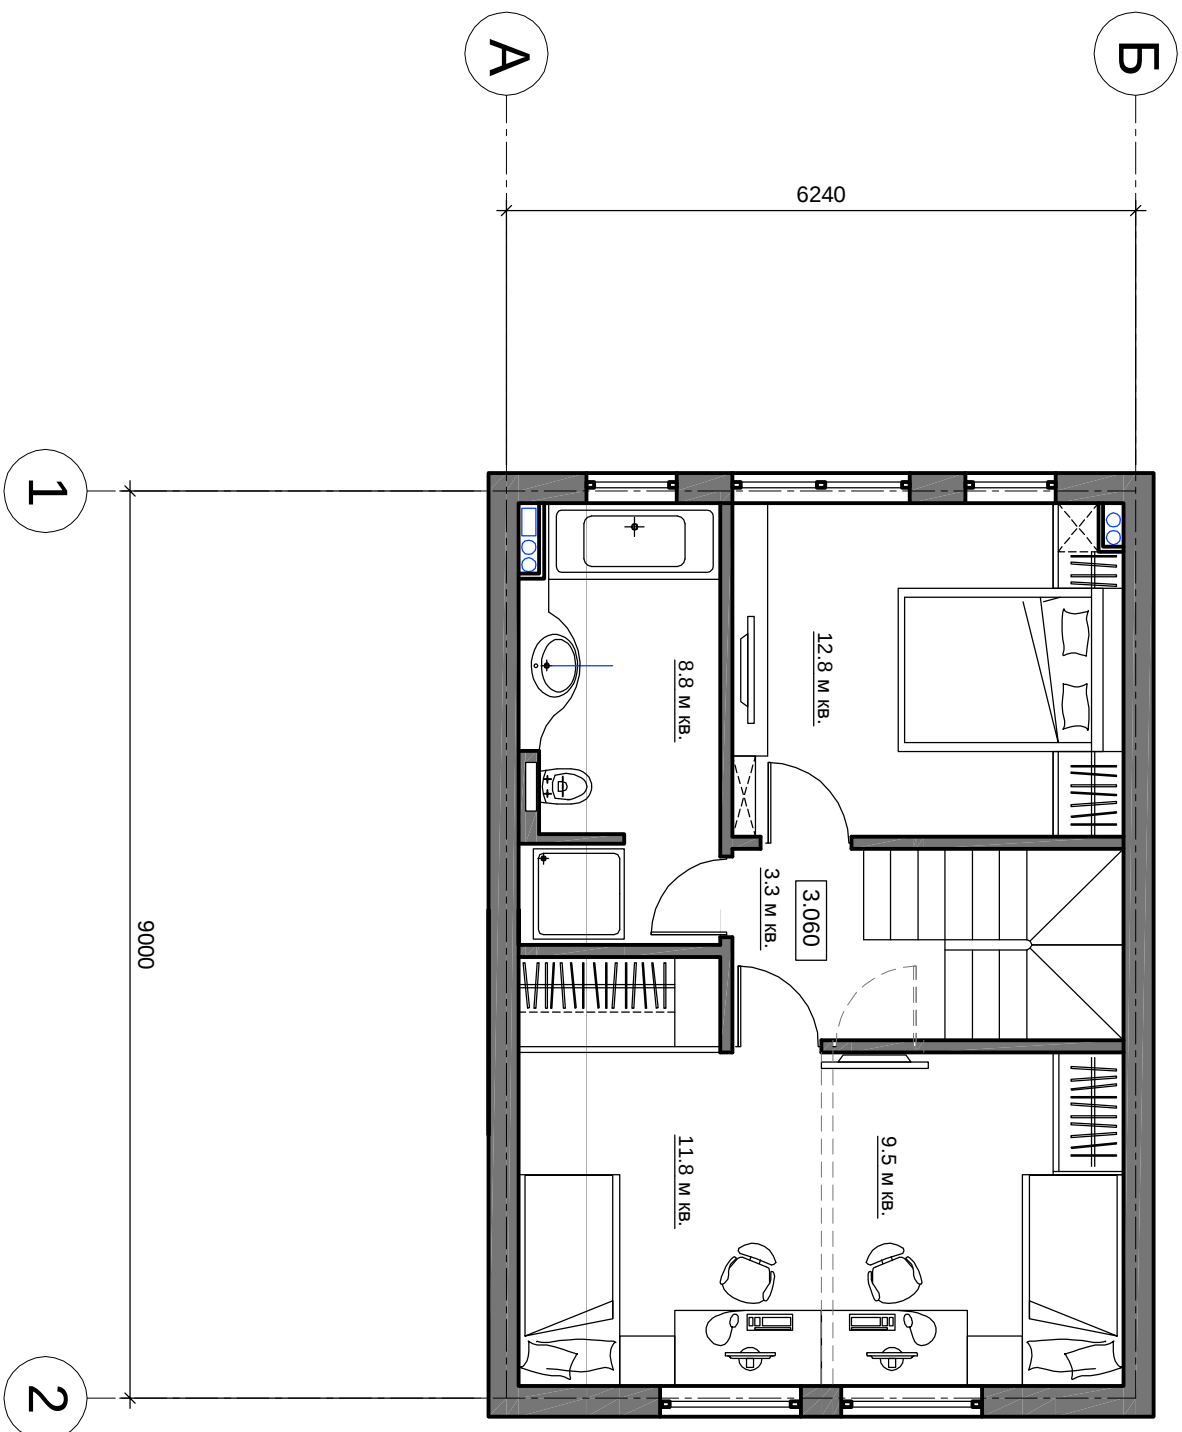

План 1 этажа.

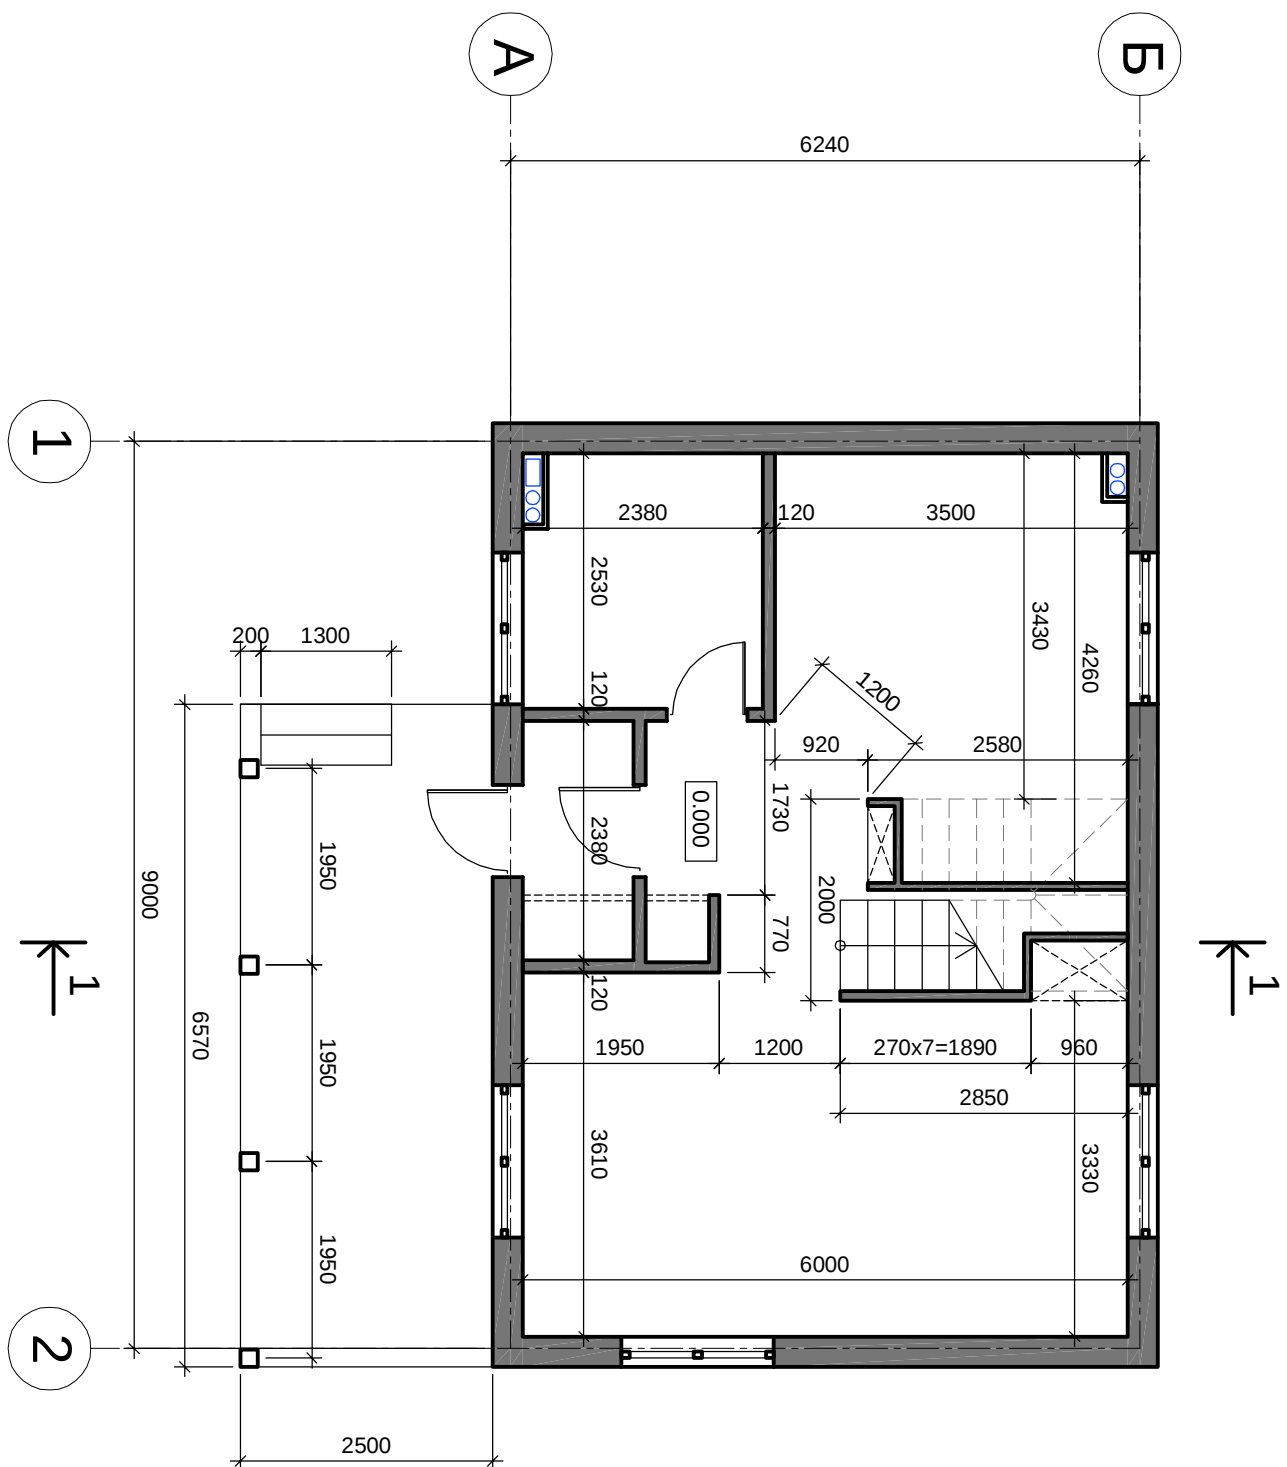





План кровли.

Условные обозначения:

----- - Внешняя грань стены дома 1 этажа

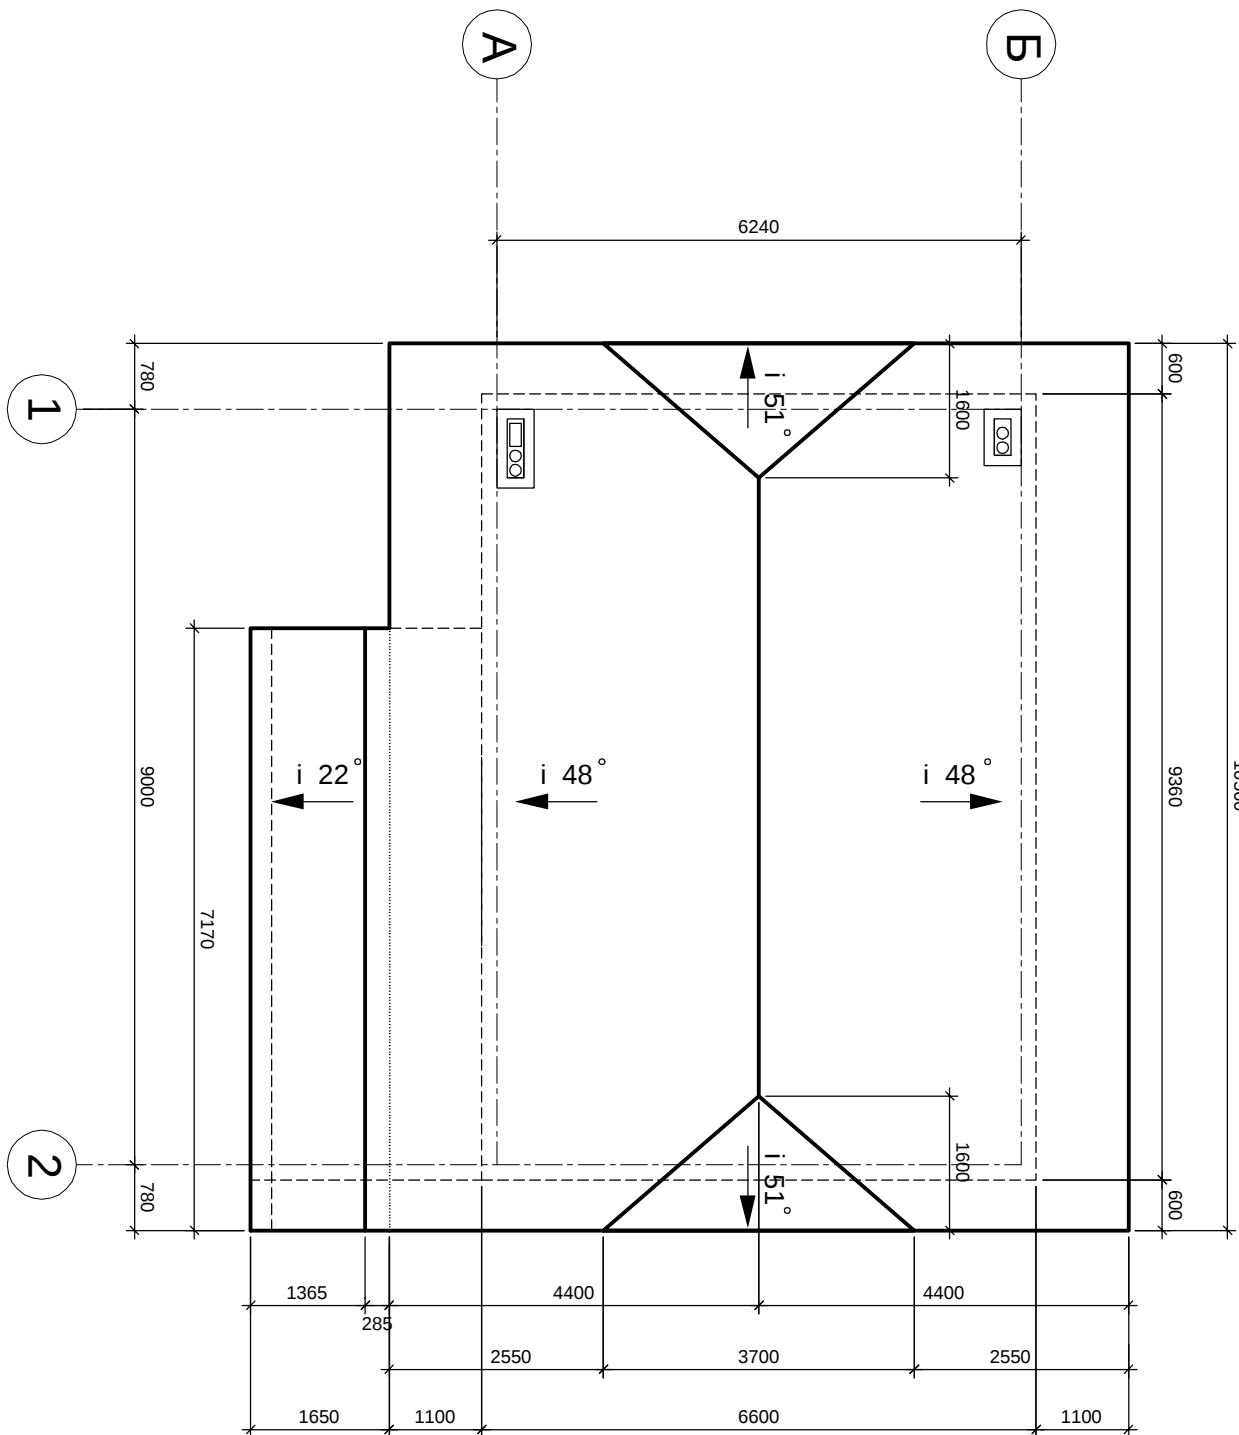

Разрез 1-1.

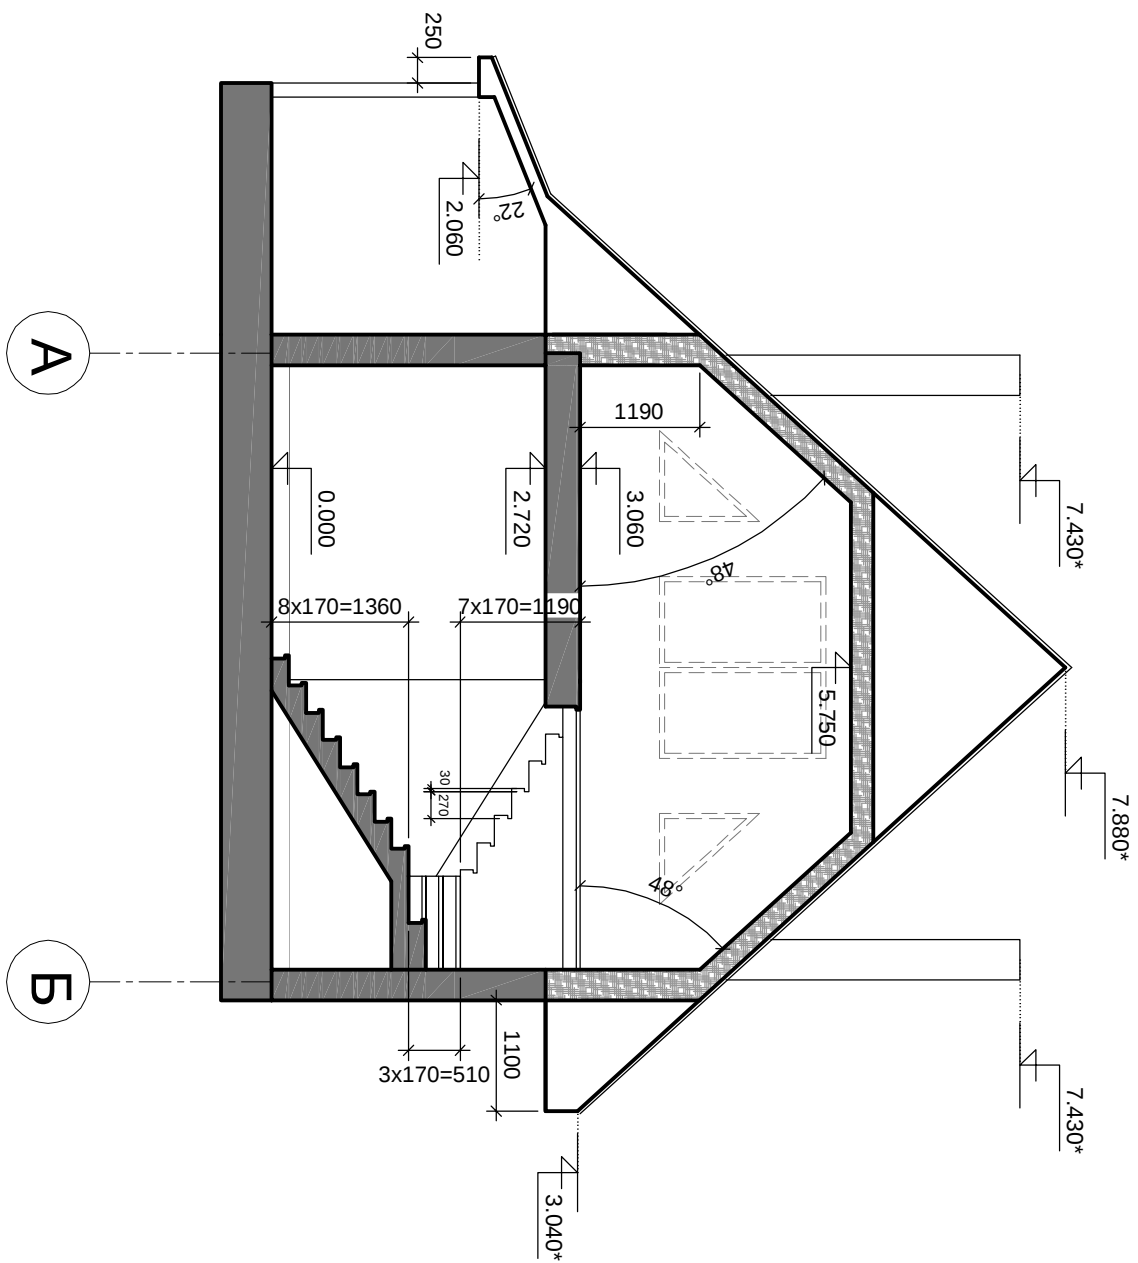

Фаса́д 1-2

