


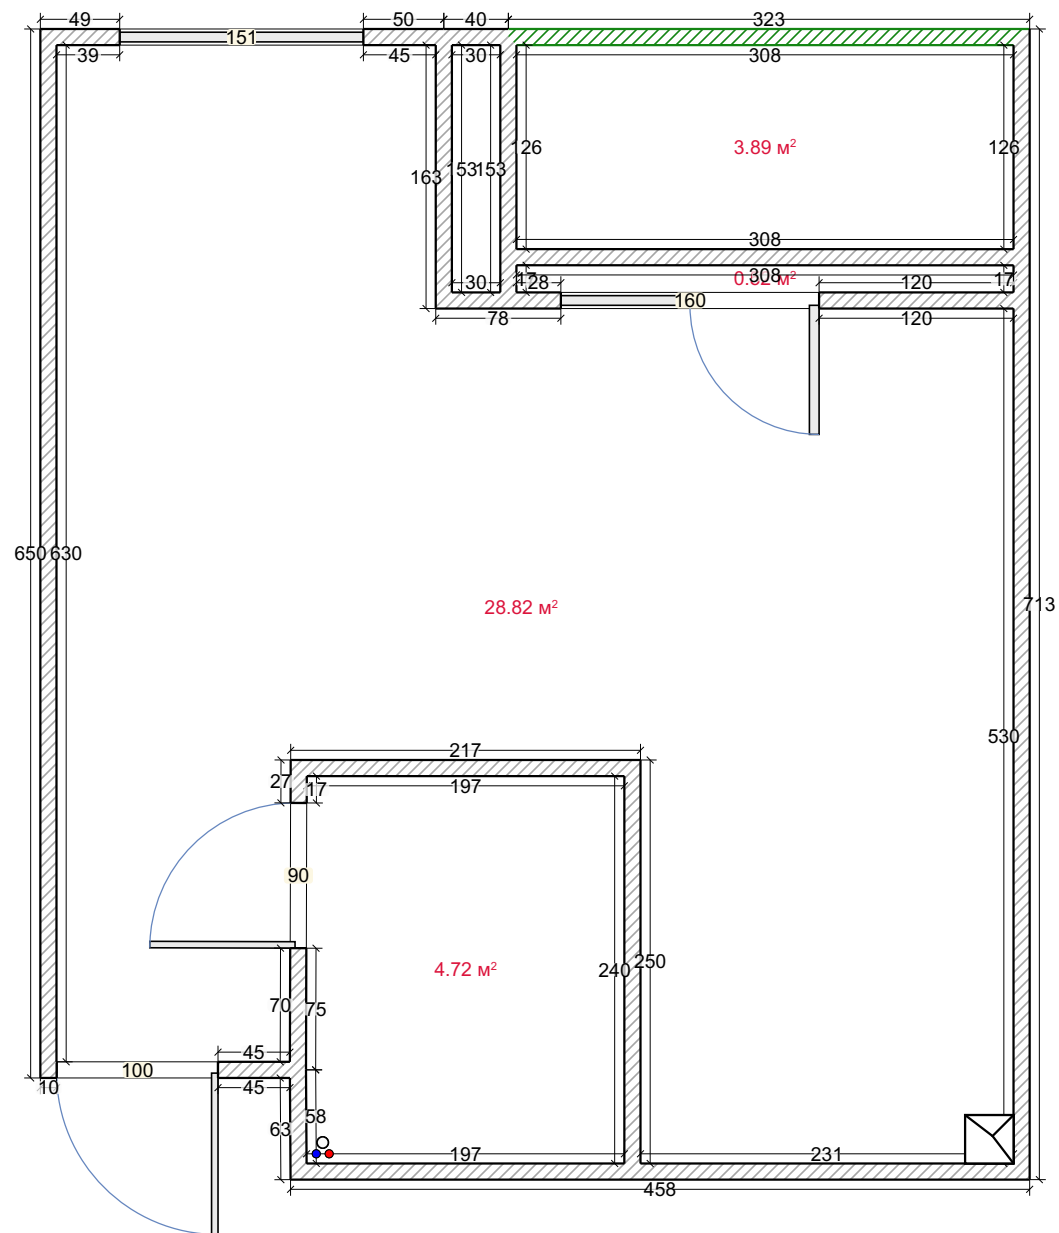

Исходный план	Стадия	Лист	Листов
	РП	1	1
	RemPlanner		