


Перепланировка квартиры №__ в секции А по ул.Дача 55

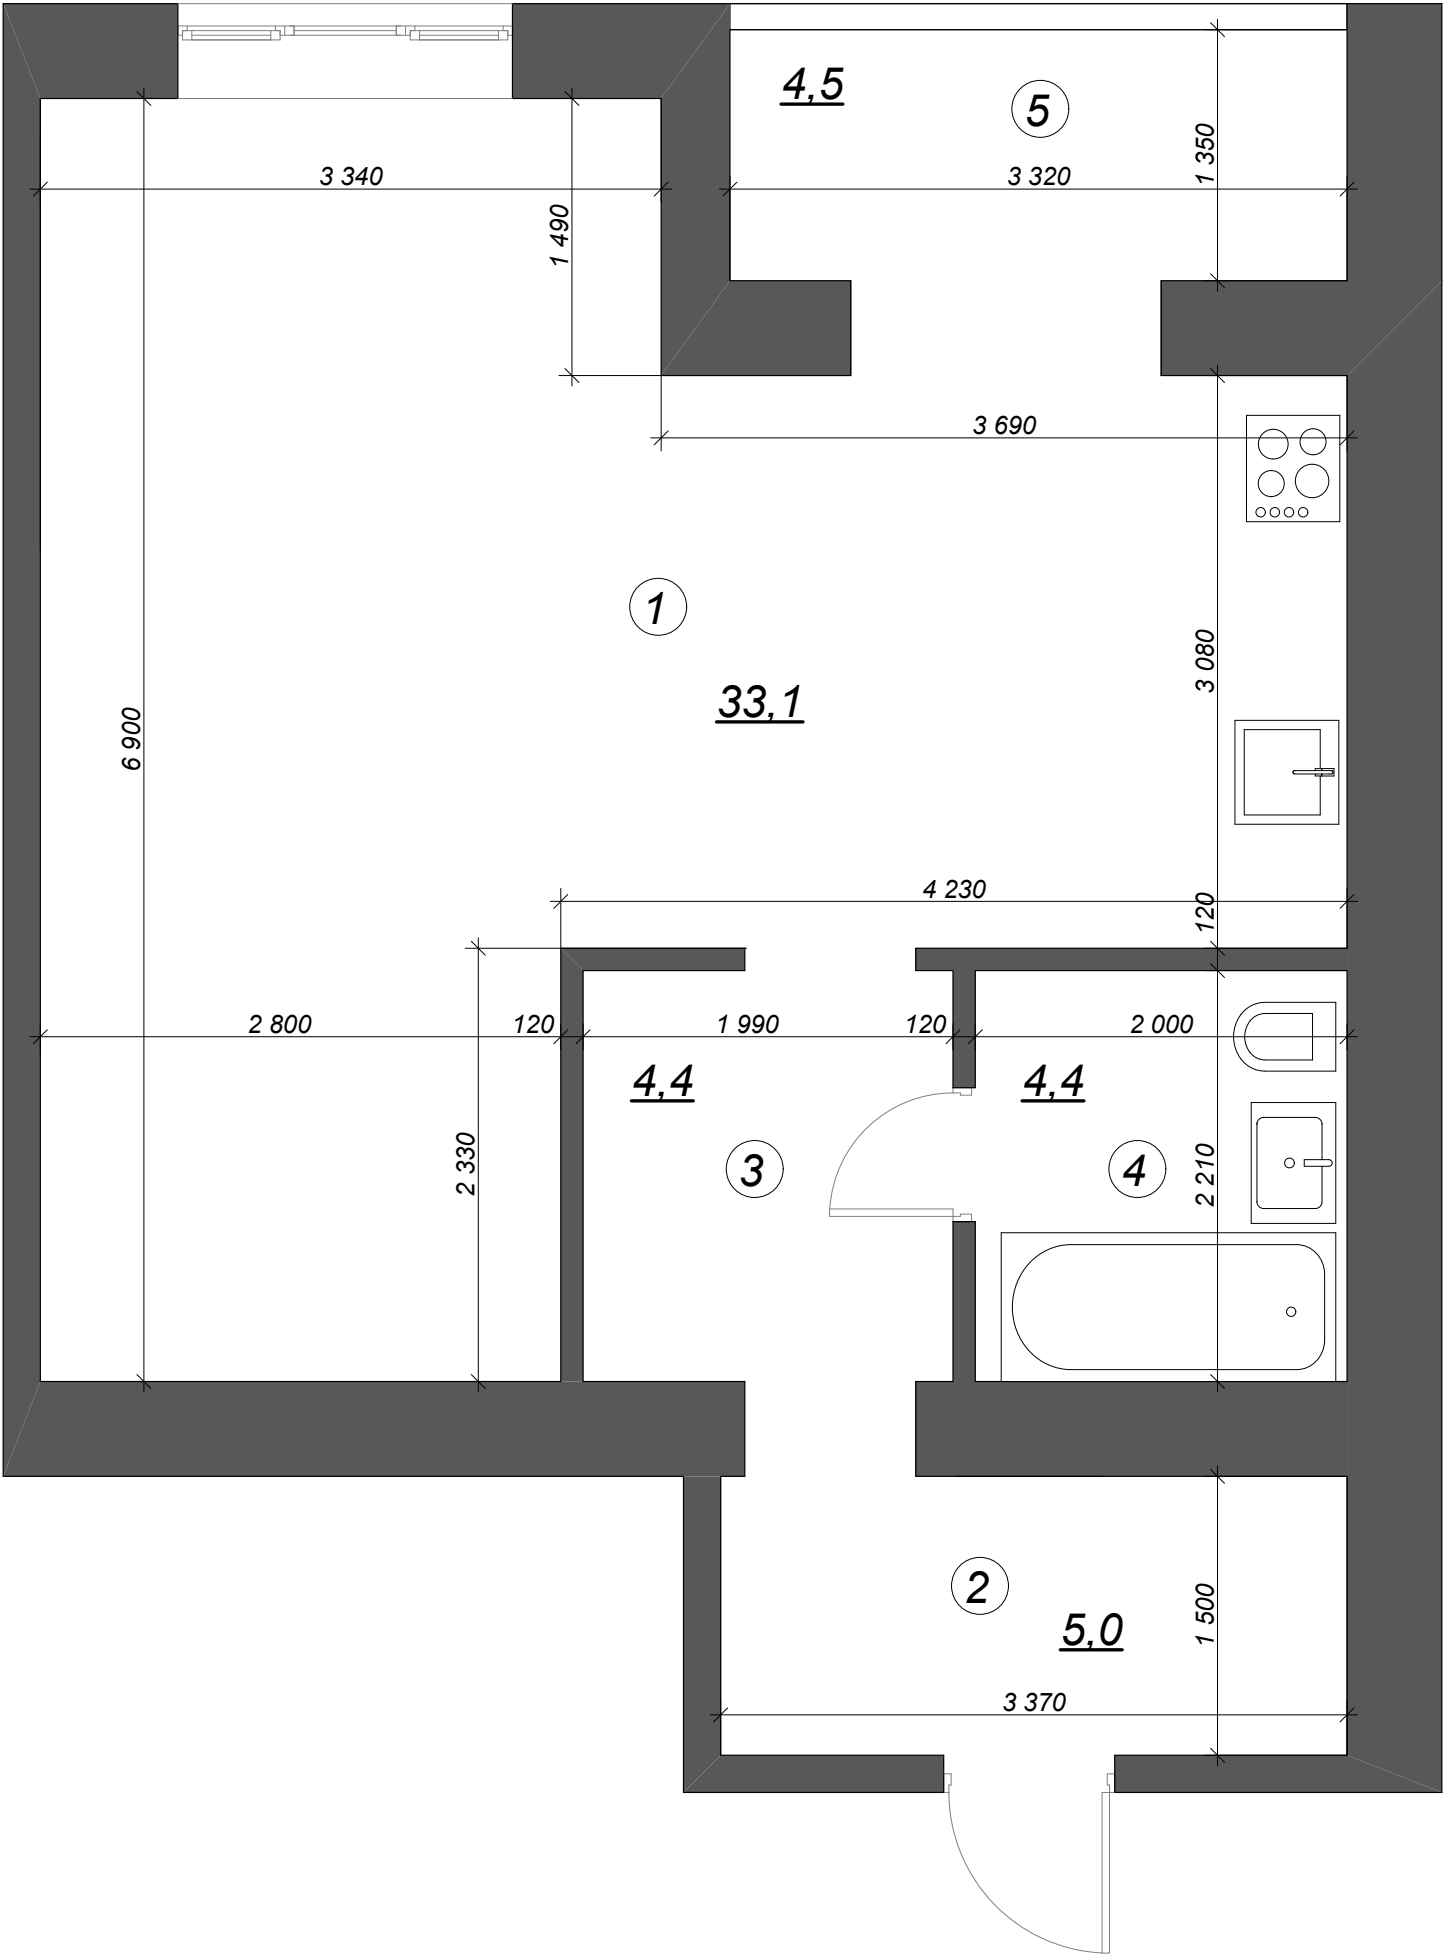

Экспликация помещений

№ пом.	Наименование	Площадь (м2)
1	Кухня-студия	<u>33.1</u>
2	Прихожая	<u>5</u>
3	Коридор	<u>4.4</u>
4	С/у	<u>4.4</u>
5	Лоджия	<u>4.5</u>