


		Согласовано	
Инв. № подл.	Подп. и дата	Взам. инв. №	

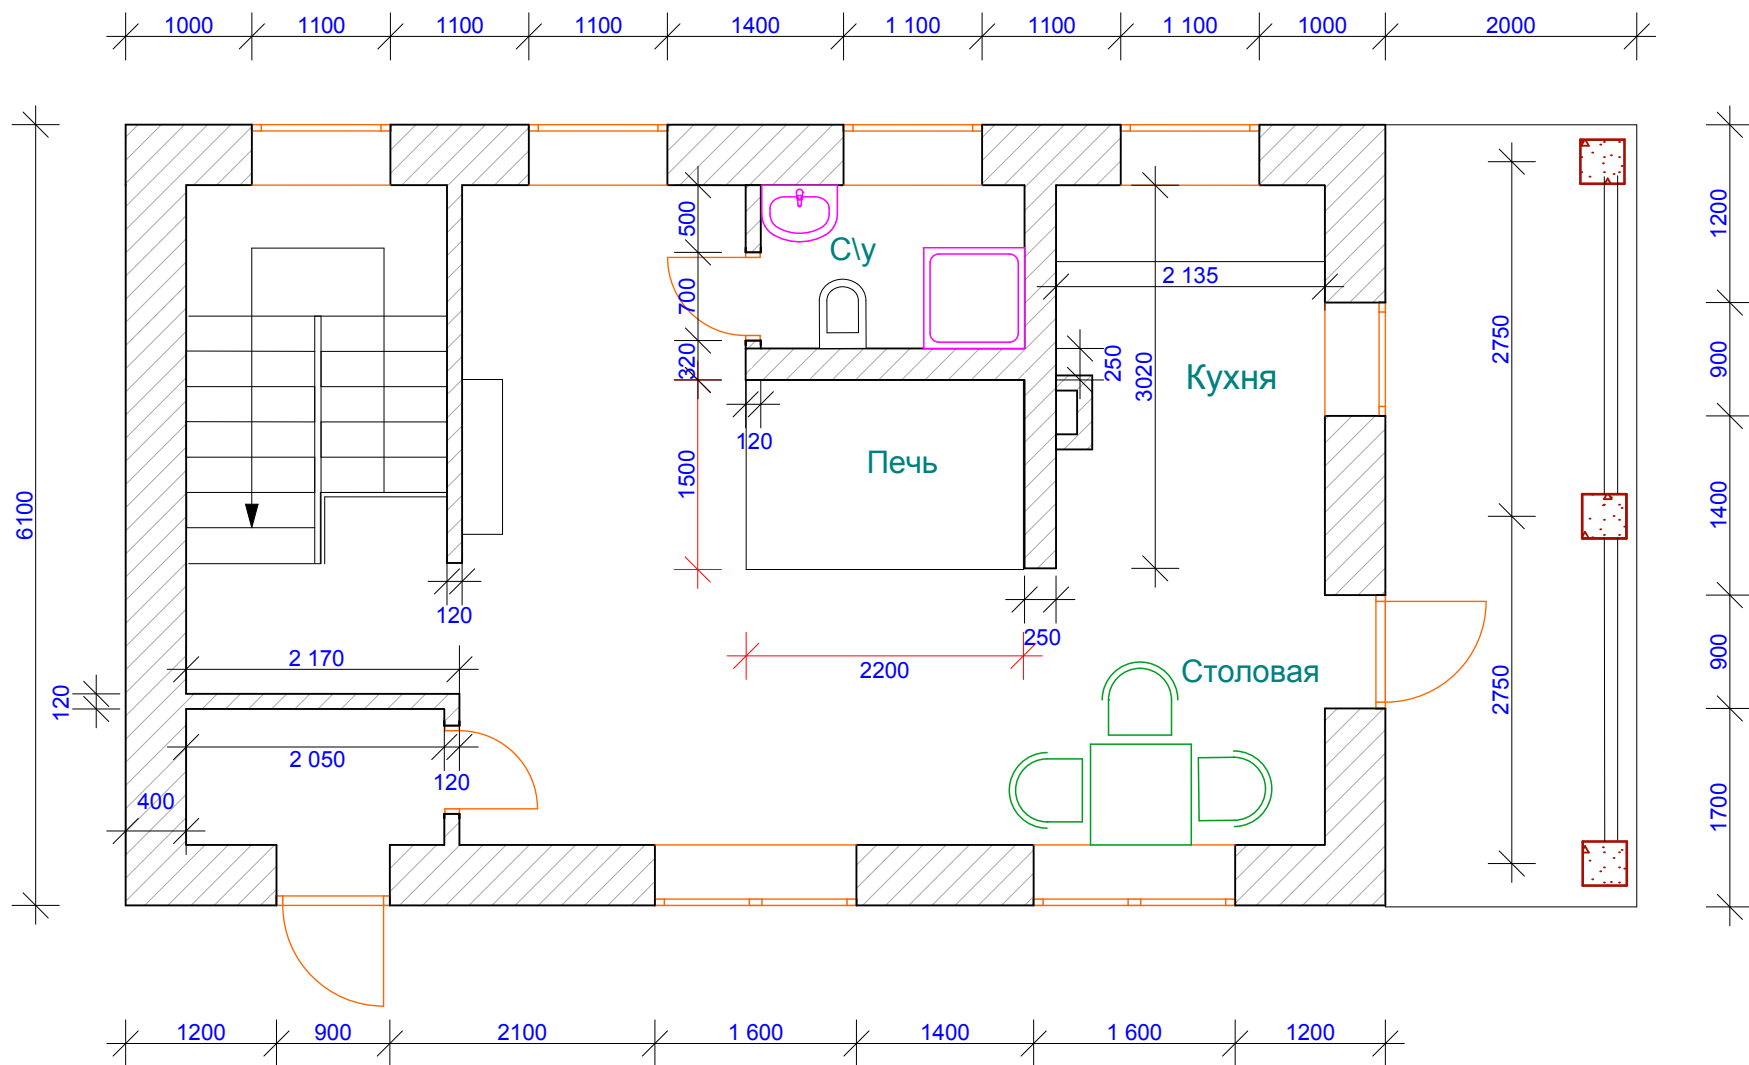

Изм.	Кол.уч.	Лист	№Док.	Подп.	Дата				
						Дом для гостей		Стадия	Лист
								РП	1
						План на отметке 0.000		Eklego	