


План кровли.

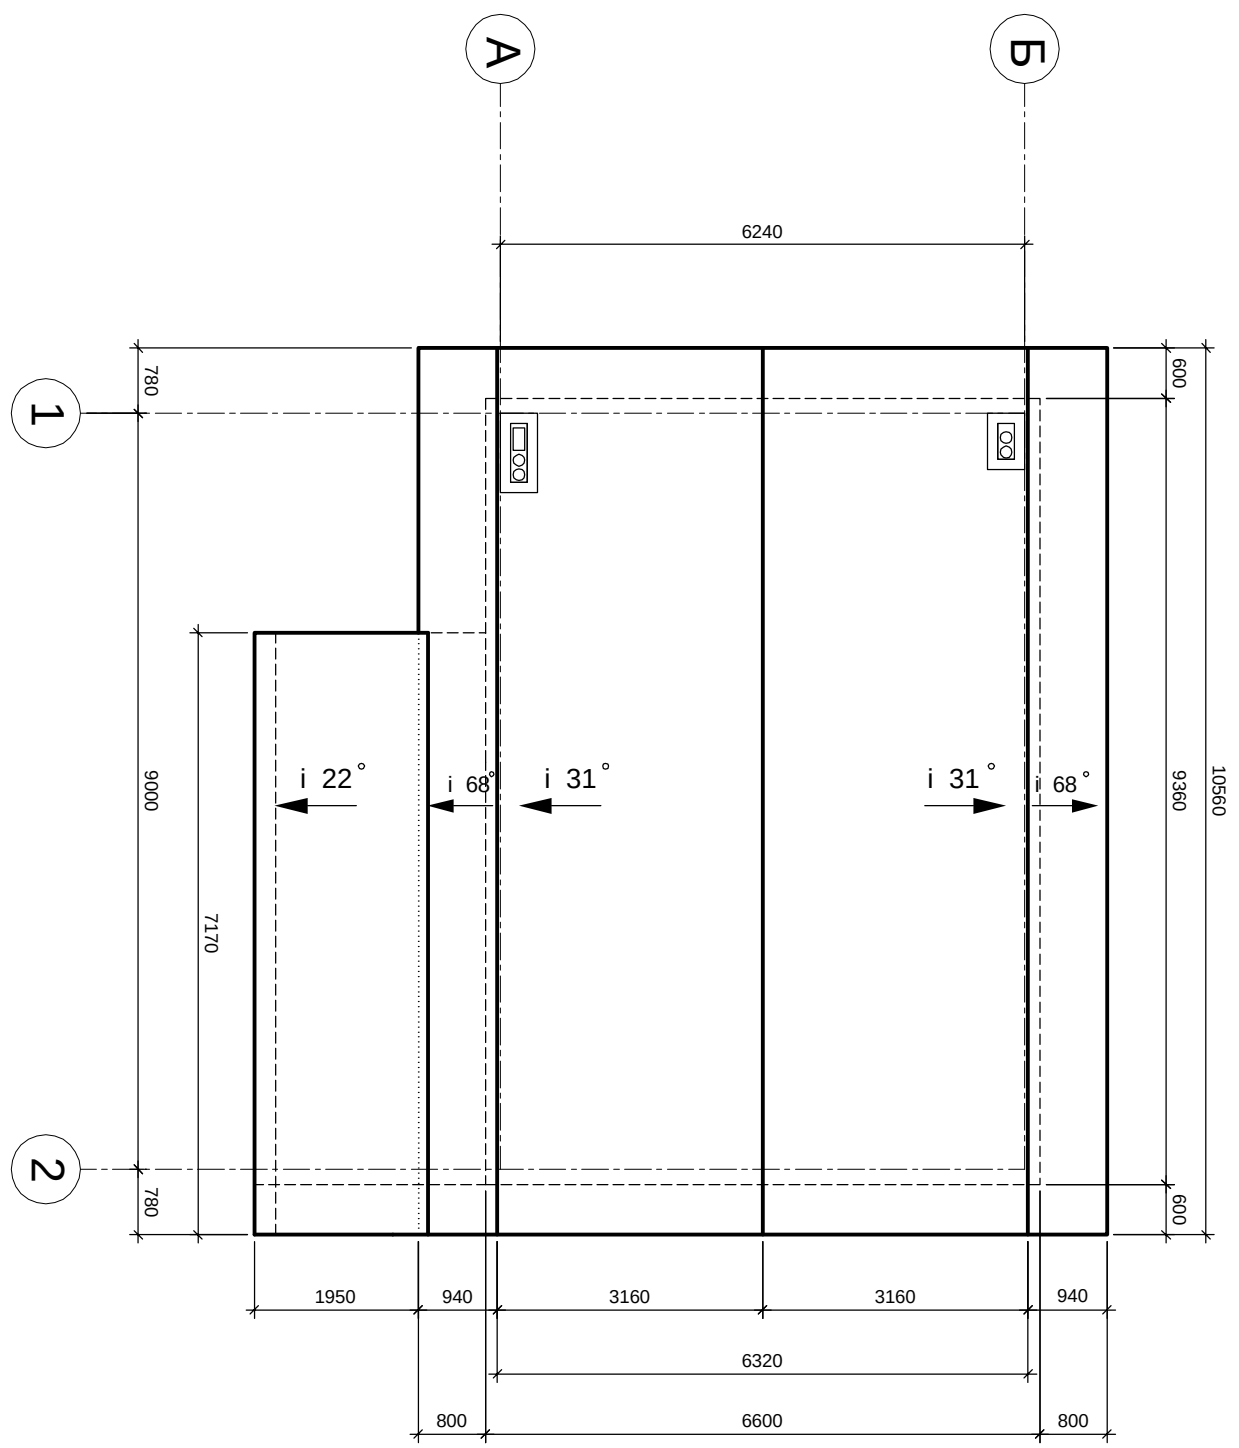

Рисунг 1-1.

